





OCHS Bohrgesellschaft mbH
Schieräckerstraße 35
90431 Nürnberg
Tel. 0911 / 324300

Auftraggeber: ZVzWV Eggolsheimer Gruppe
Projekt : Trinkwasserversorgung ZWE
Bohrung: Brunnen 9
Maßstab : 1: 200 / 1: 50
ProjektNr: 1/7230/09

Brunnen 9

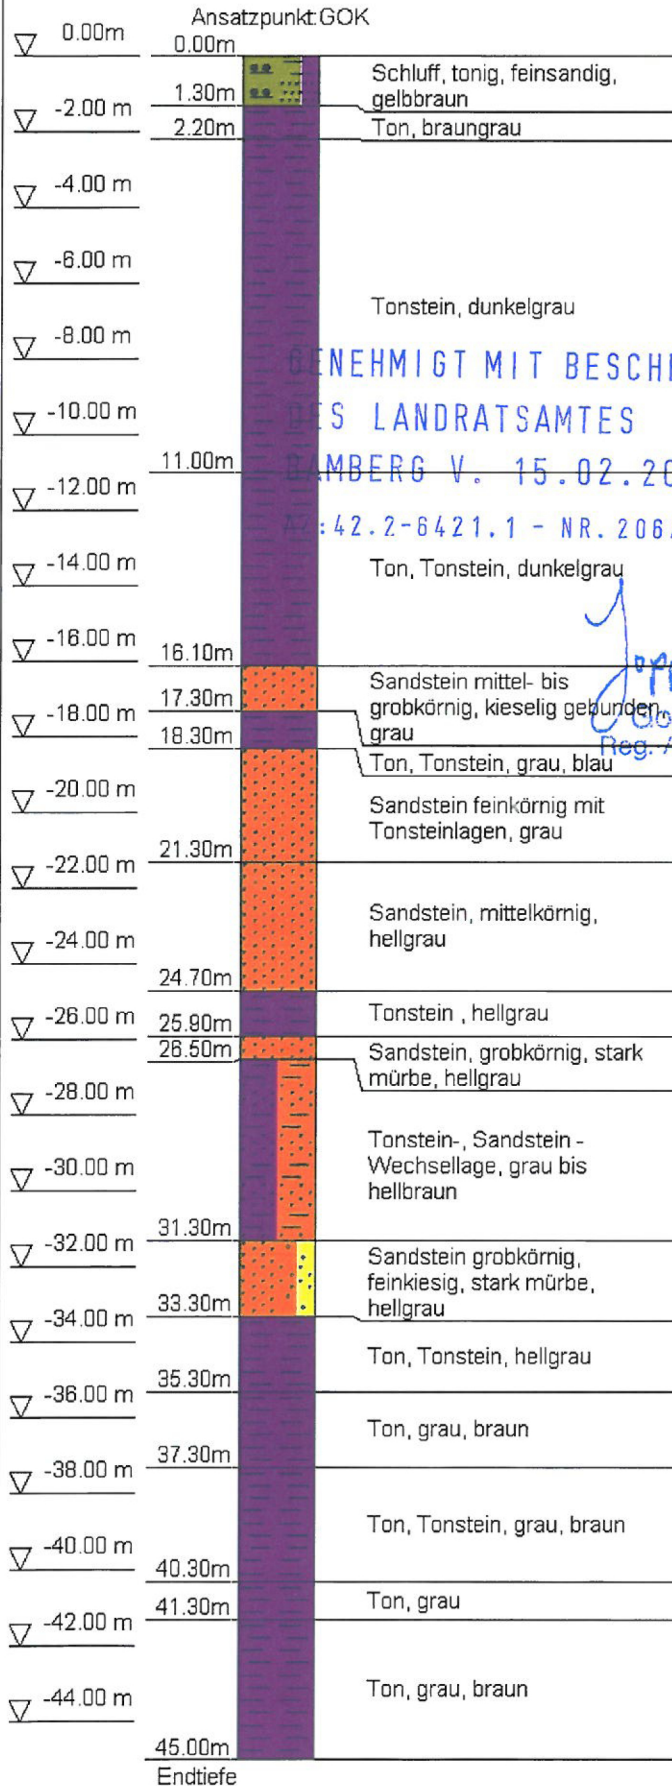

Brunnenausbau

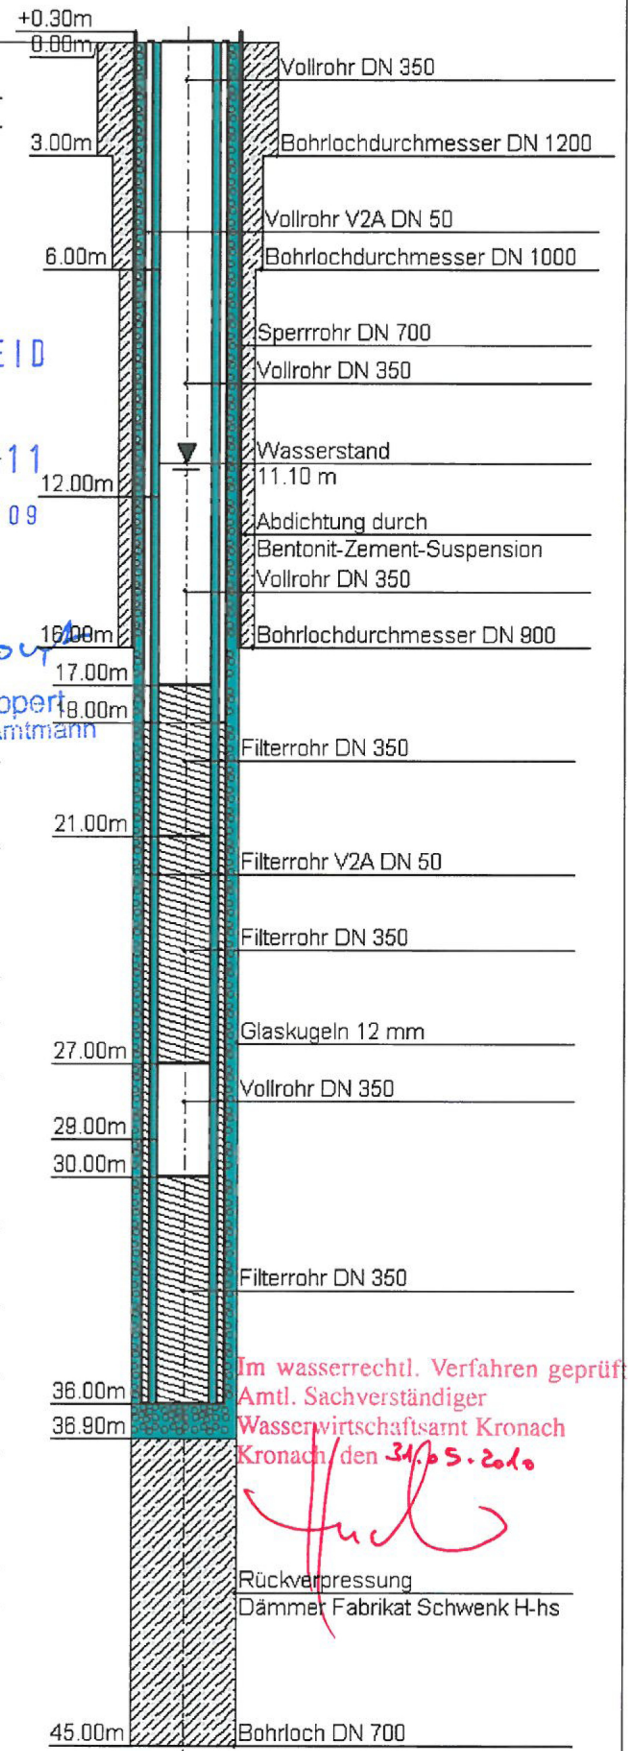

GENEHMIGT MIT BESCHIED
DES LANDRATSAMTES
ERLANGEN V. 15.02.2011
Nr.: 42.2-6421.1 - NR. 206/09

J. Dopper
Reg. Amtmann

Im wasserrechtl. Verfahren geprüft
Amtl. Sachverständiger
Wasserwirtschaftsamt Kronach
Kronach, den 31.05.2010

Fuchs